

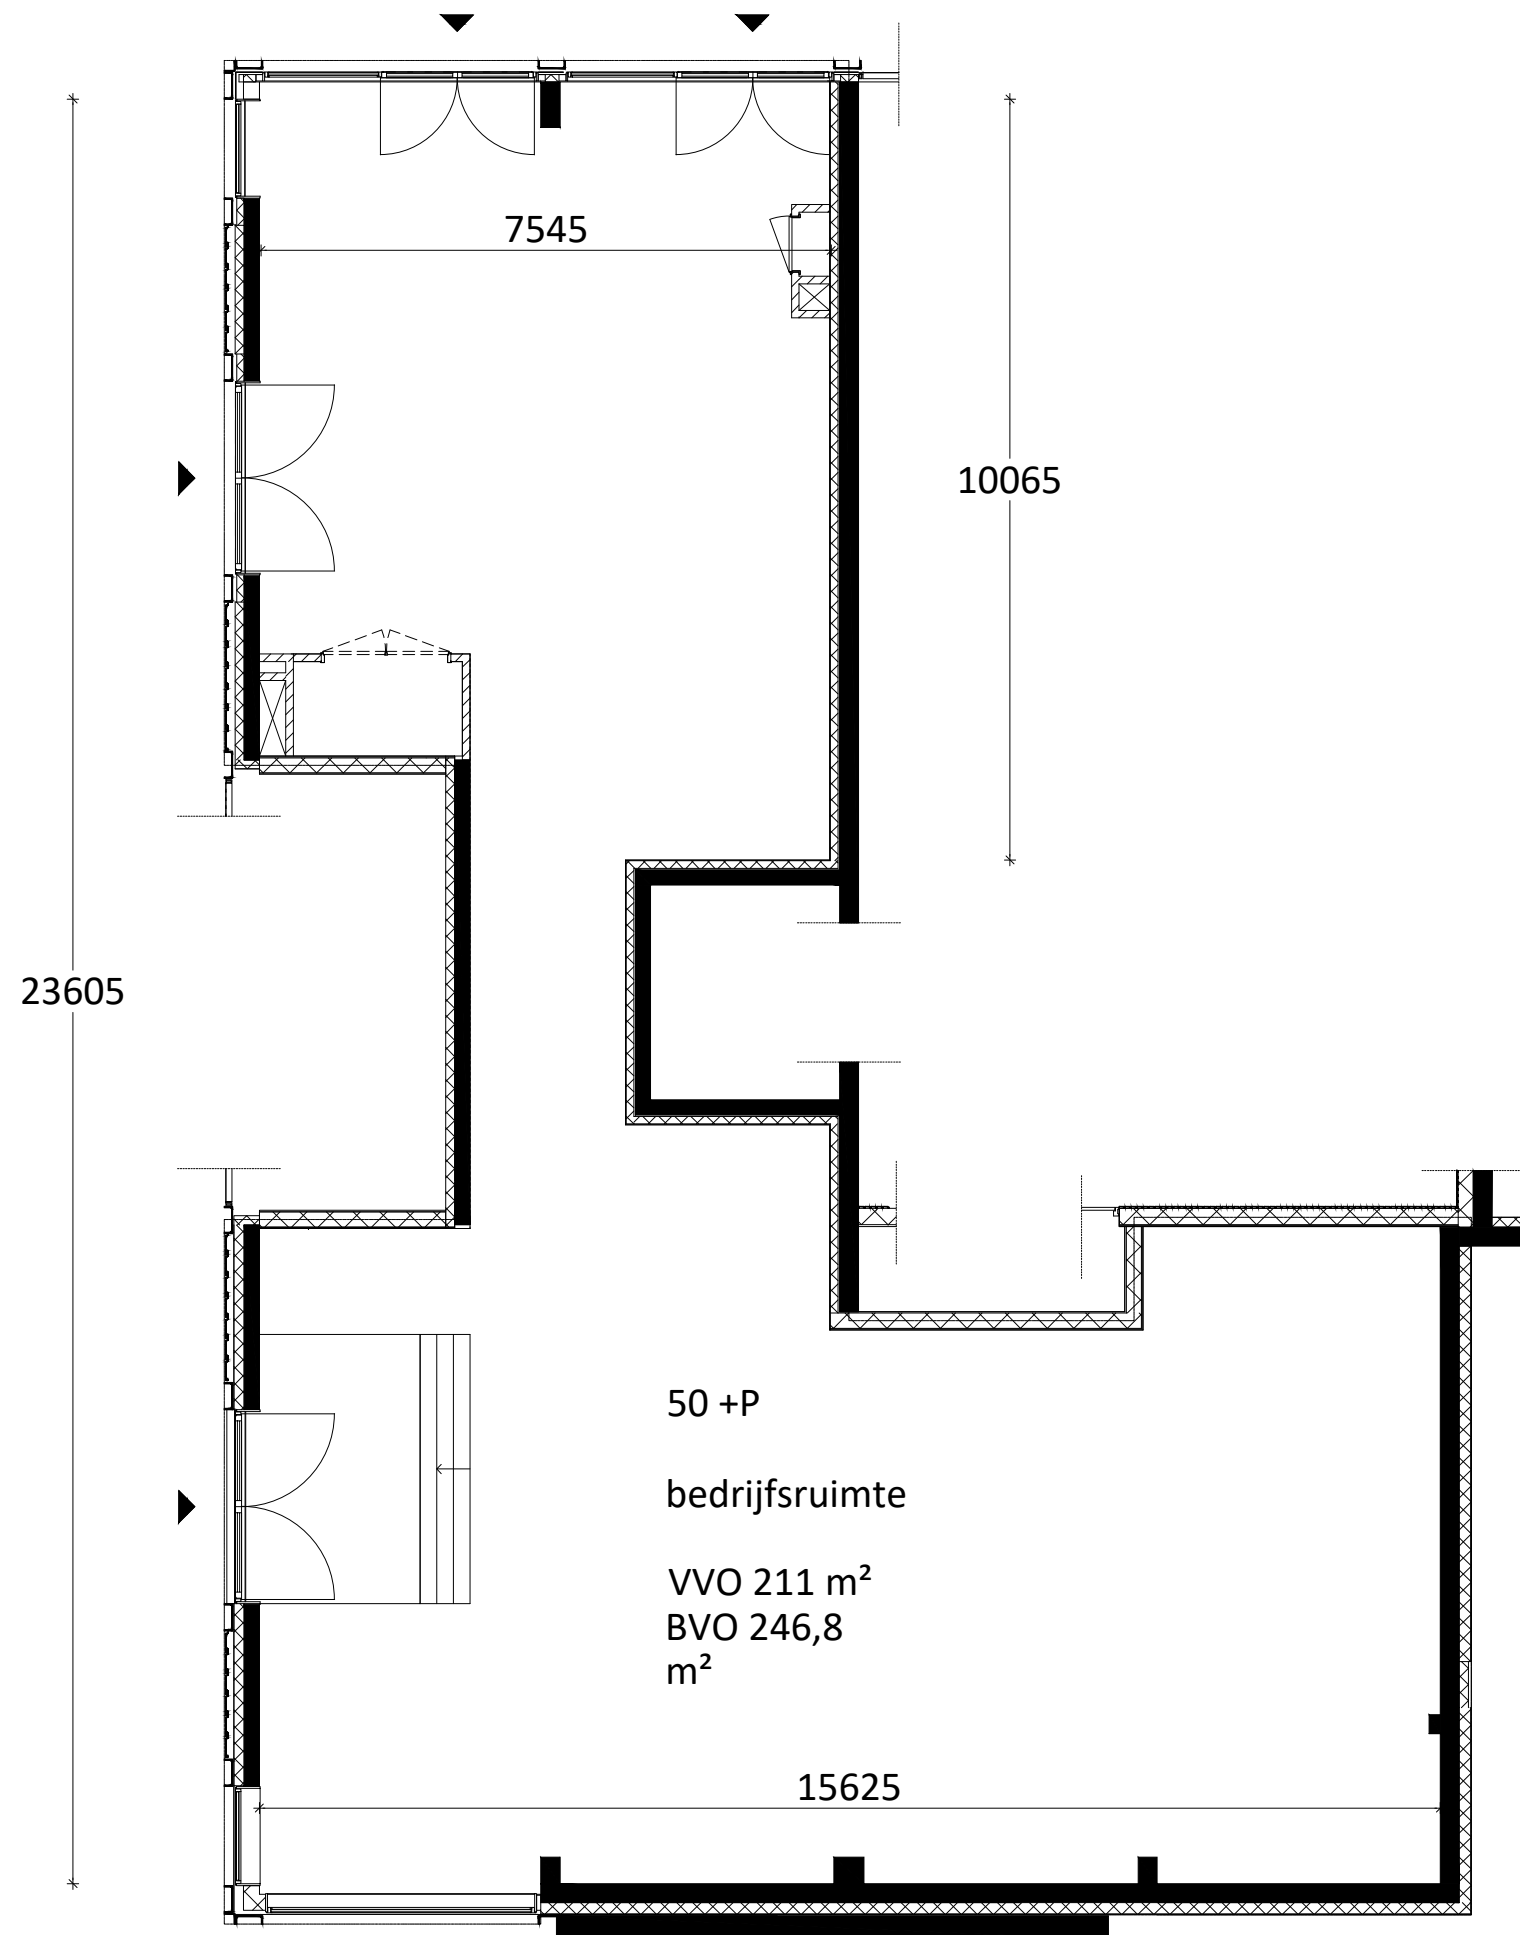


Oostenburgermiddenstraat 126

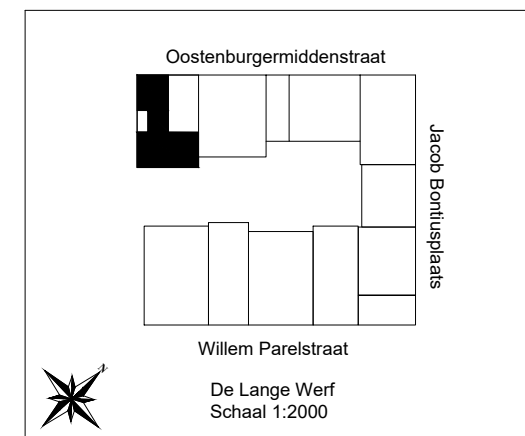

Begane grond

50 +P
bedrijfsruimte
VVO 211 m²
BVO 246,8
m²

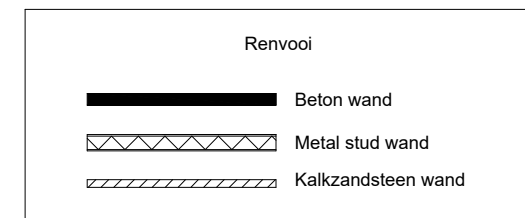

	AHAM Vastgoed Sarphatistraat 370-A9 1018GW Amsterdam 020 - 62 461 01 / aham@aham.nl
	Datum: 27-07-2021 Schaal: 1:50 Formaat: A3 Adres: Oostenburgermiddenstraat 126 Stad: Amsterdam VVO: 211 m ² BVO: 246,8 m ²
Aan deze tekening kunnen geen rechten worden ontleend. Alle maten zijn onder voorbehoud.	