


Oostenburgermiddenstraat 182

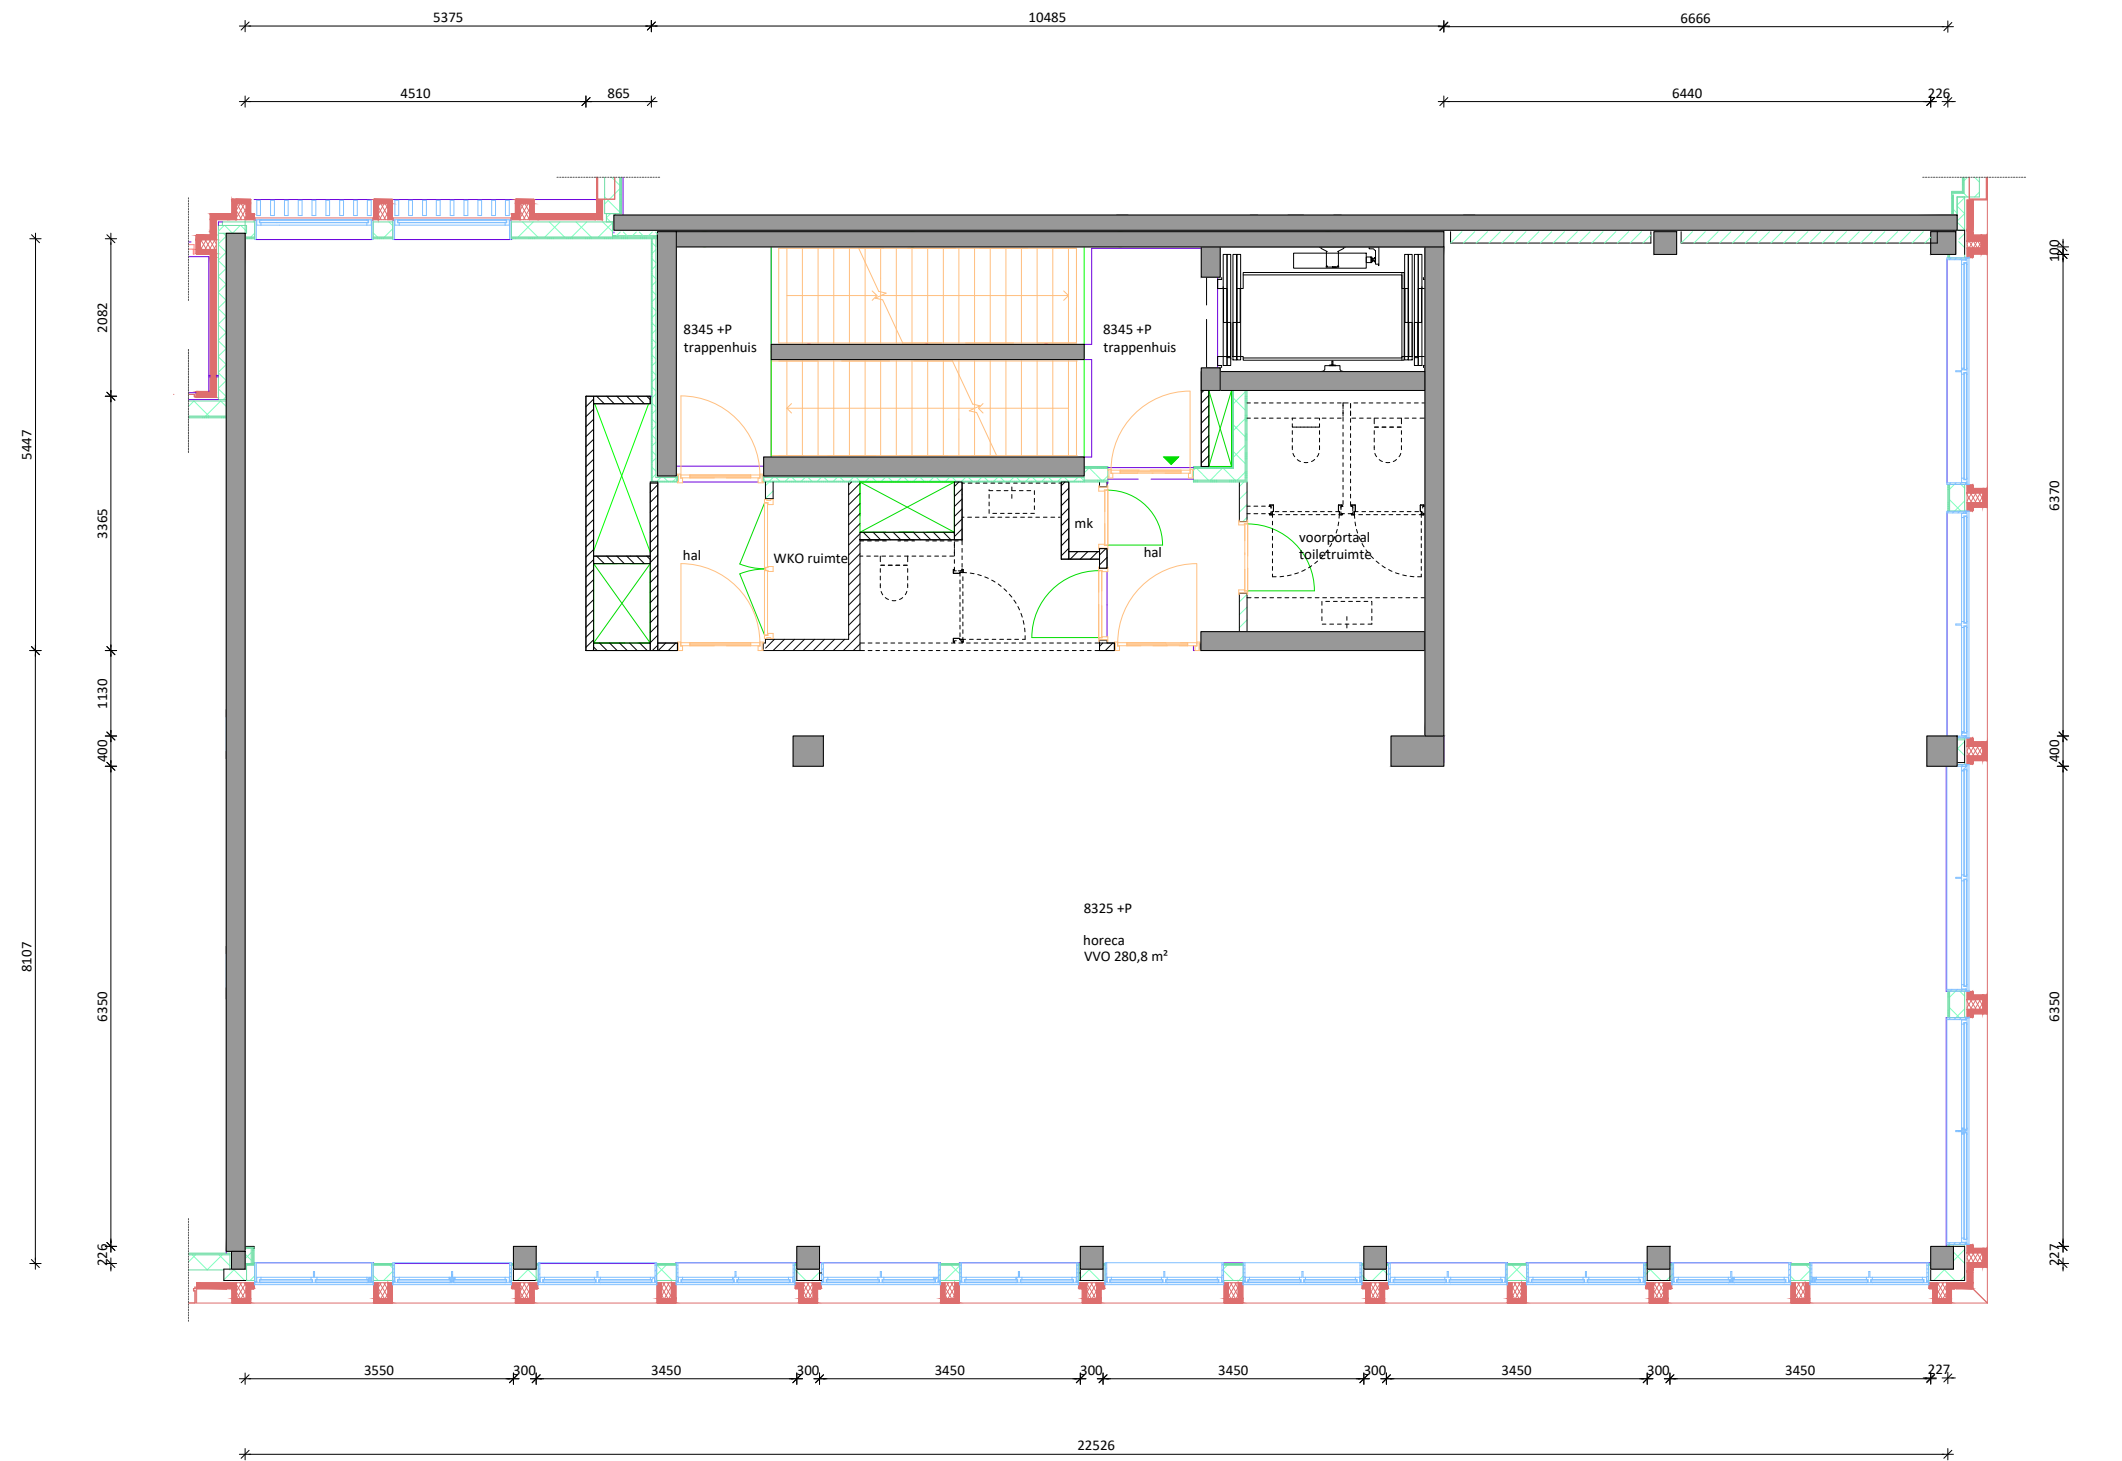

Renvooi

- Beton wand
- Metal stud wand
- Kalkzandsteen wand

Jacob Bontiusplaats Oostenburgermiddenstraat

Schaal 1:1000

Oostenburgermiddenstraat
Jacob Bontiusplaats
Willem Parelstraat
De Fabrieksraad

Schaal 1:2000

	AHAM Vastgoed Sarphatistraat 370-A9 1018GW Amsterdam 020 - 62 461 01 / aham@aham.nl
	Datum: 27-07-2021 Schaal: 1:100 Formaat: A3 Adres: Oostenburgermiddenstraat 182 Stad: Amsterdam VVO: 280 m ² BVO: x
Aan deze tekening kunnen geen rechten worden ontleend. Alle maten zijn onder voorbehoud.	

Tweede verdieping