


Oostenburgermiddenstraat 184

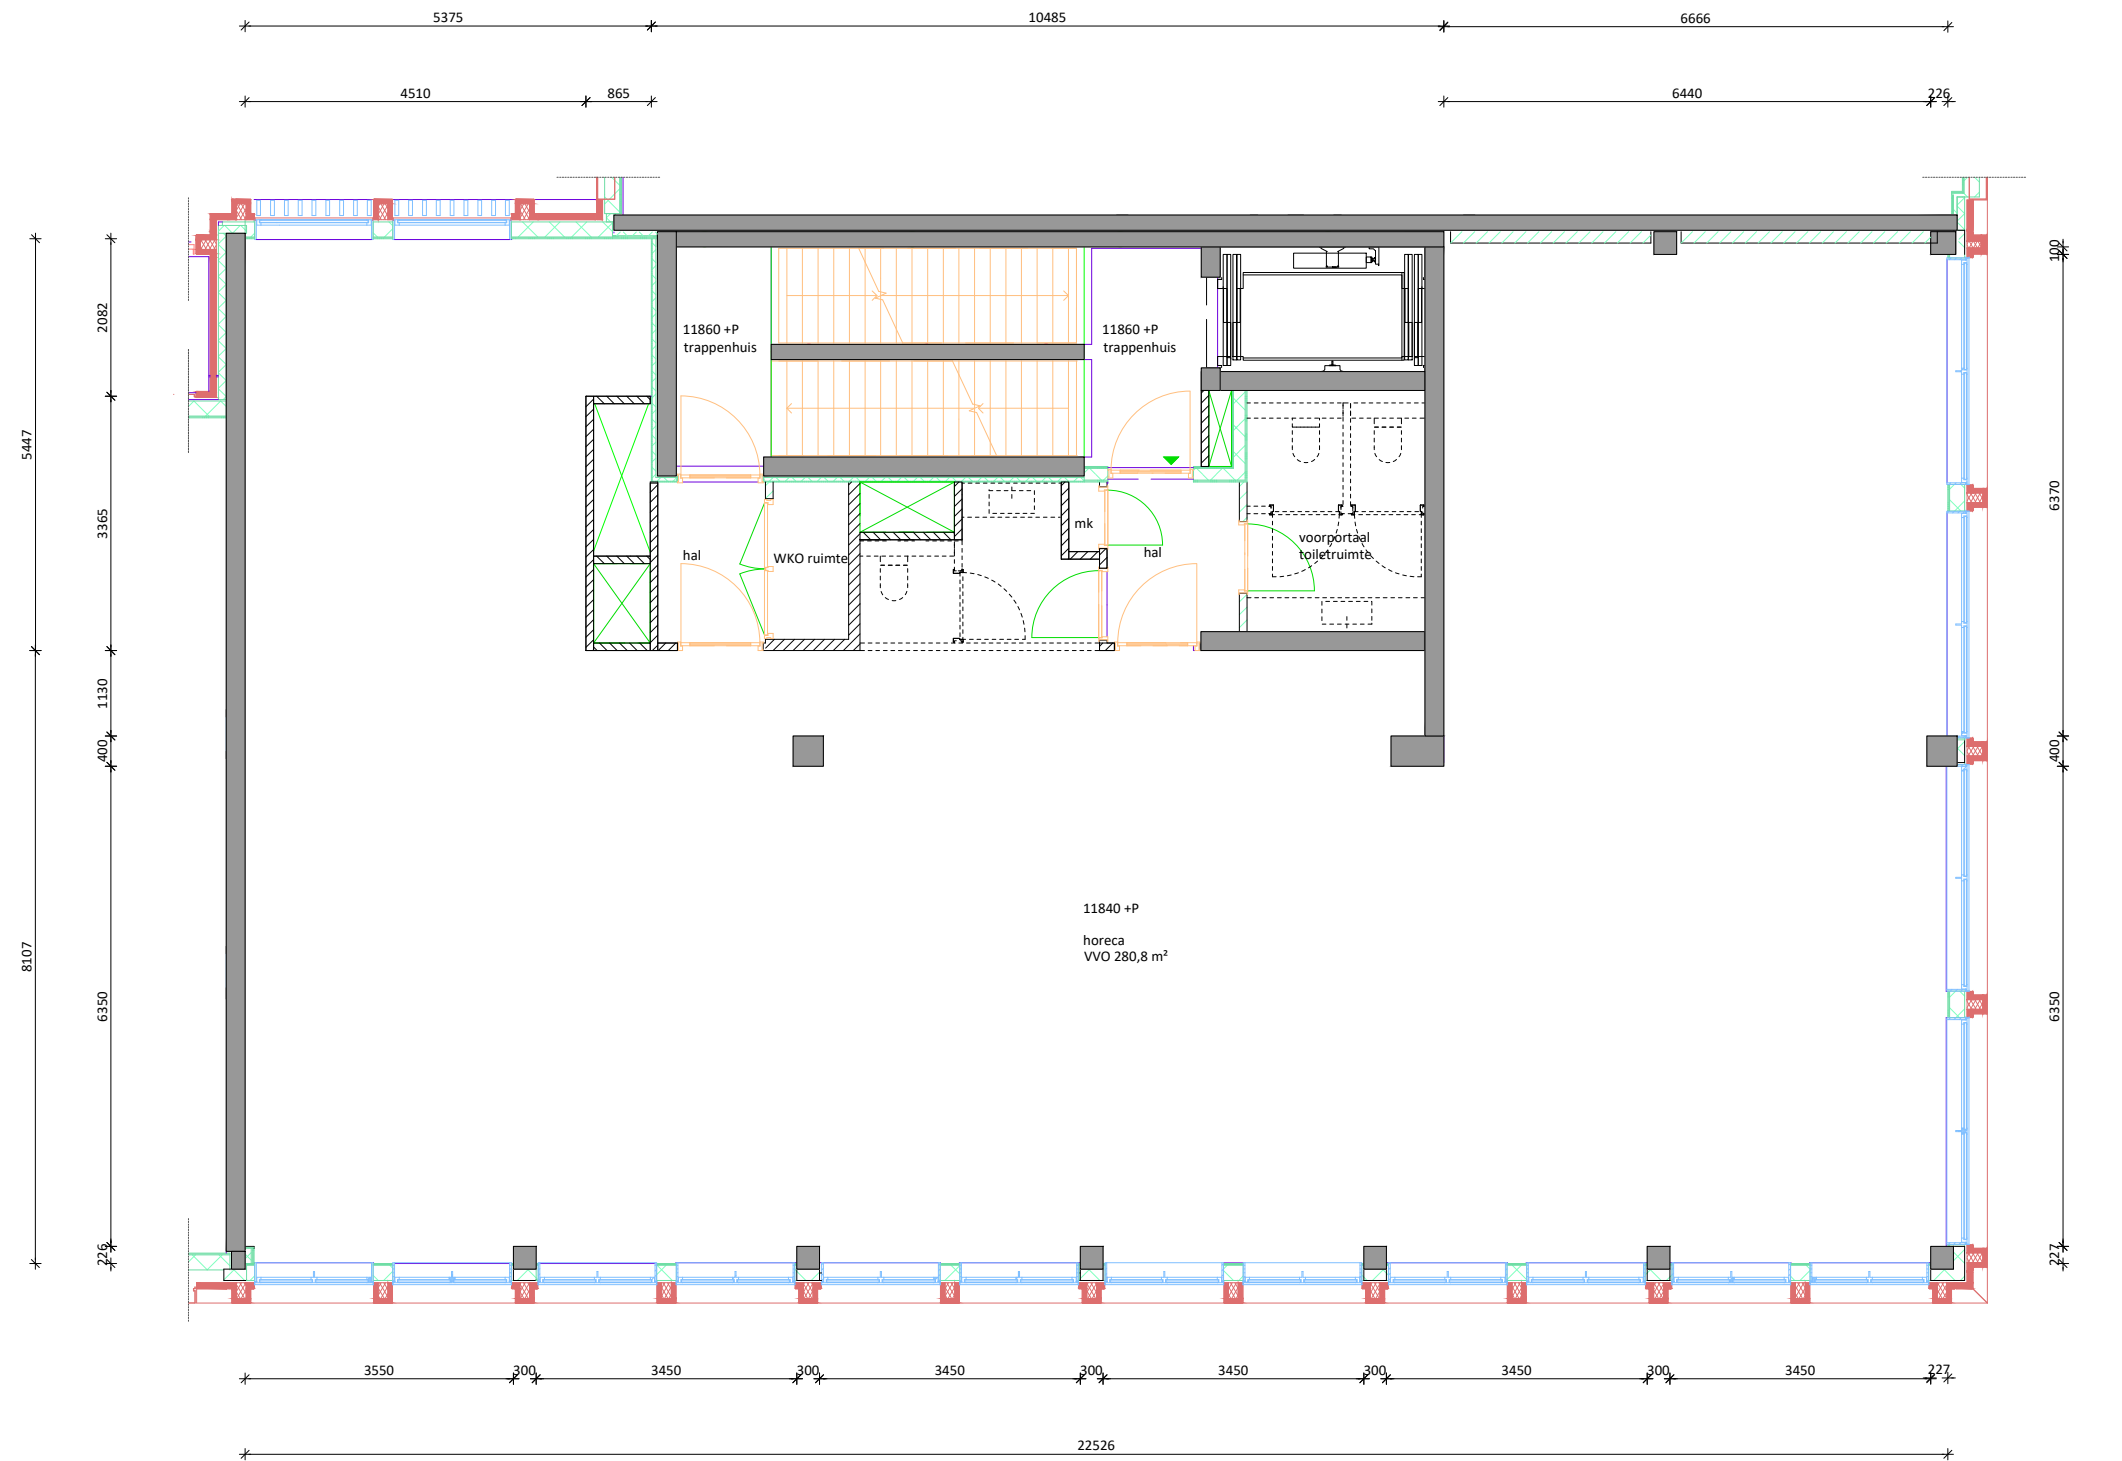

Renvooi

- Beton wand
- Metal stud wand
- Kalkzandsteen wand

Jacob Bontiusplaats Oostenburgermiddenstraat

Schaal 1:1000

Oostenburgermiddenstraat


Jacob Bontiusplaats

Willem Parelstraat

De Fabrieksraad

Schaal 1:2000

Derde verdieping

	<p>AHAM Vastgoed Sarphatistraat 370-A9 1018GW Amsterdam 020 - 62 461 01 / aham@aham.nl</p>
<p>Datum: 27-07-2021 Schaal: 1:100 Formaat: A3 Adres: Oostenburgermiddenstraat 184 Stad: Amsterdam VVO: 280 m² BVO: x</p>	
<p>Aan deze tekening kunnen geen rechten worden ontleend. Alle maten zijn onder voorbehoud.</p>	