


Oostenburgermiddenstraat 186

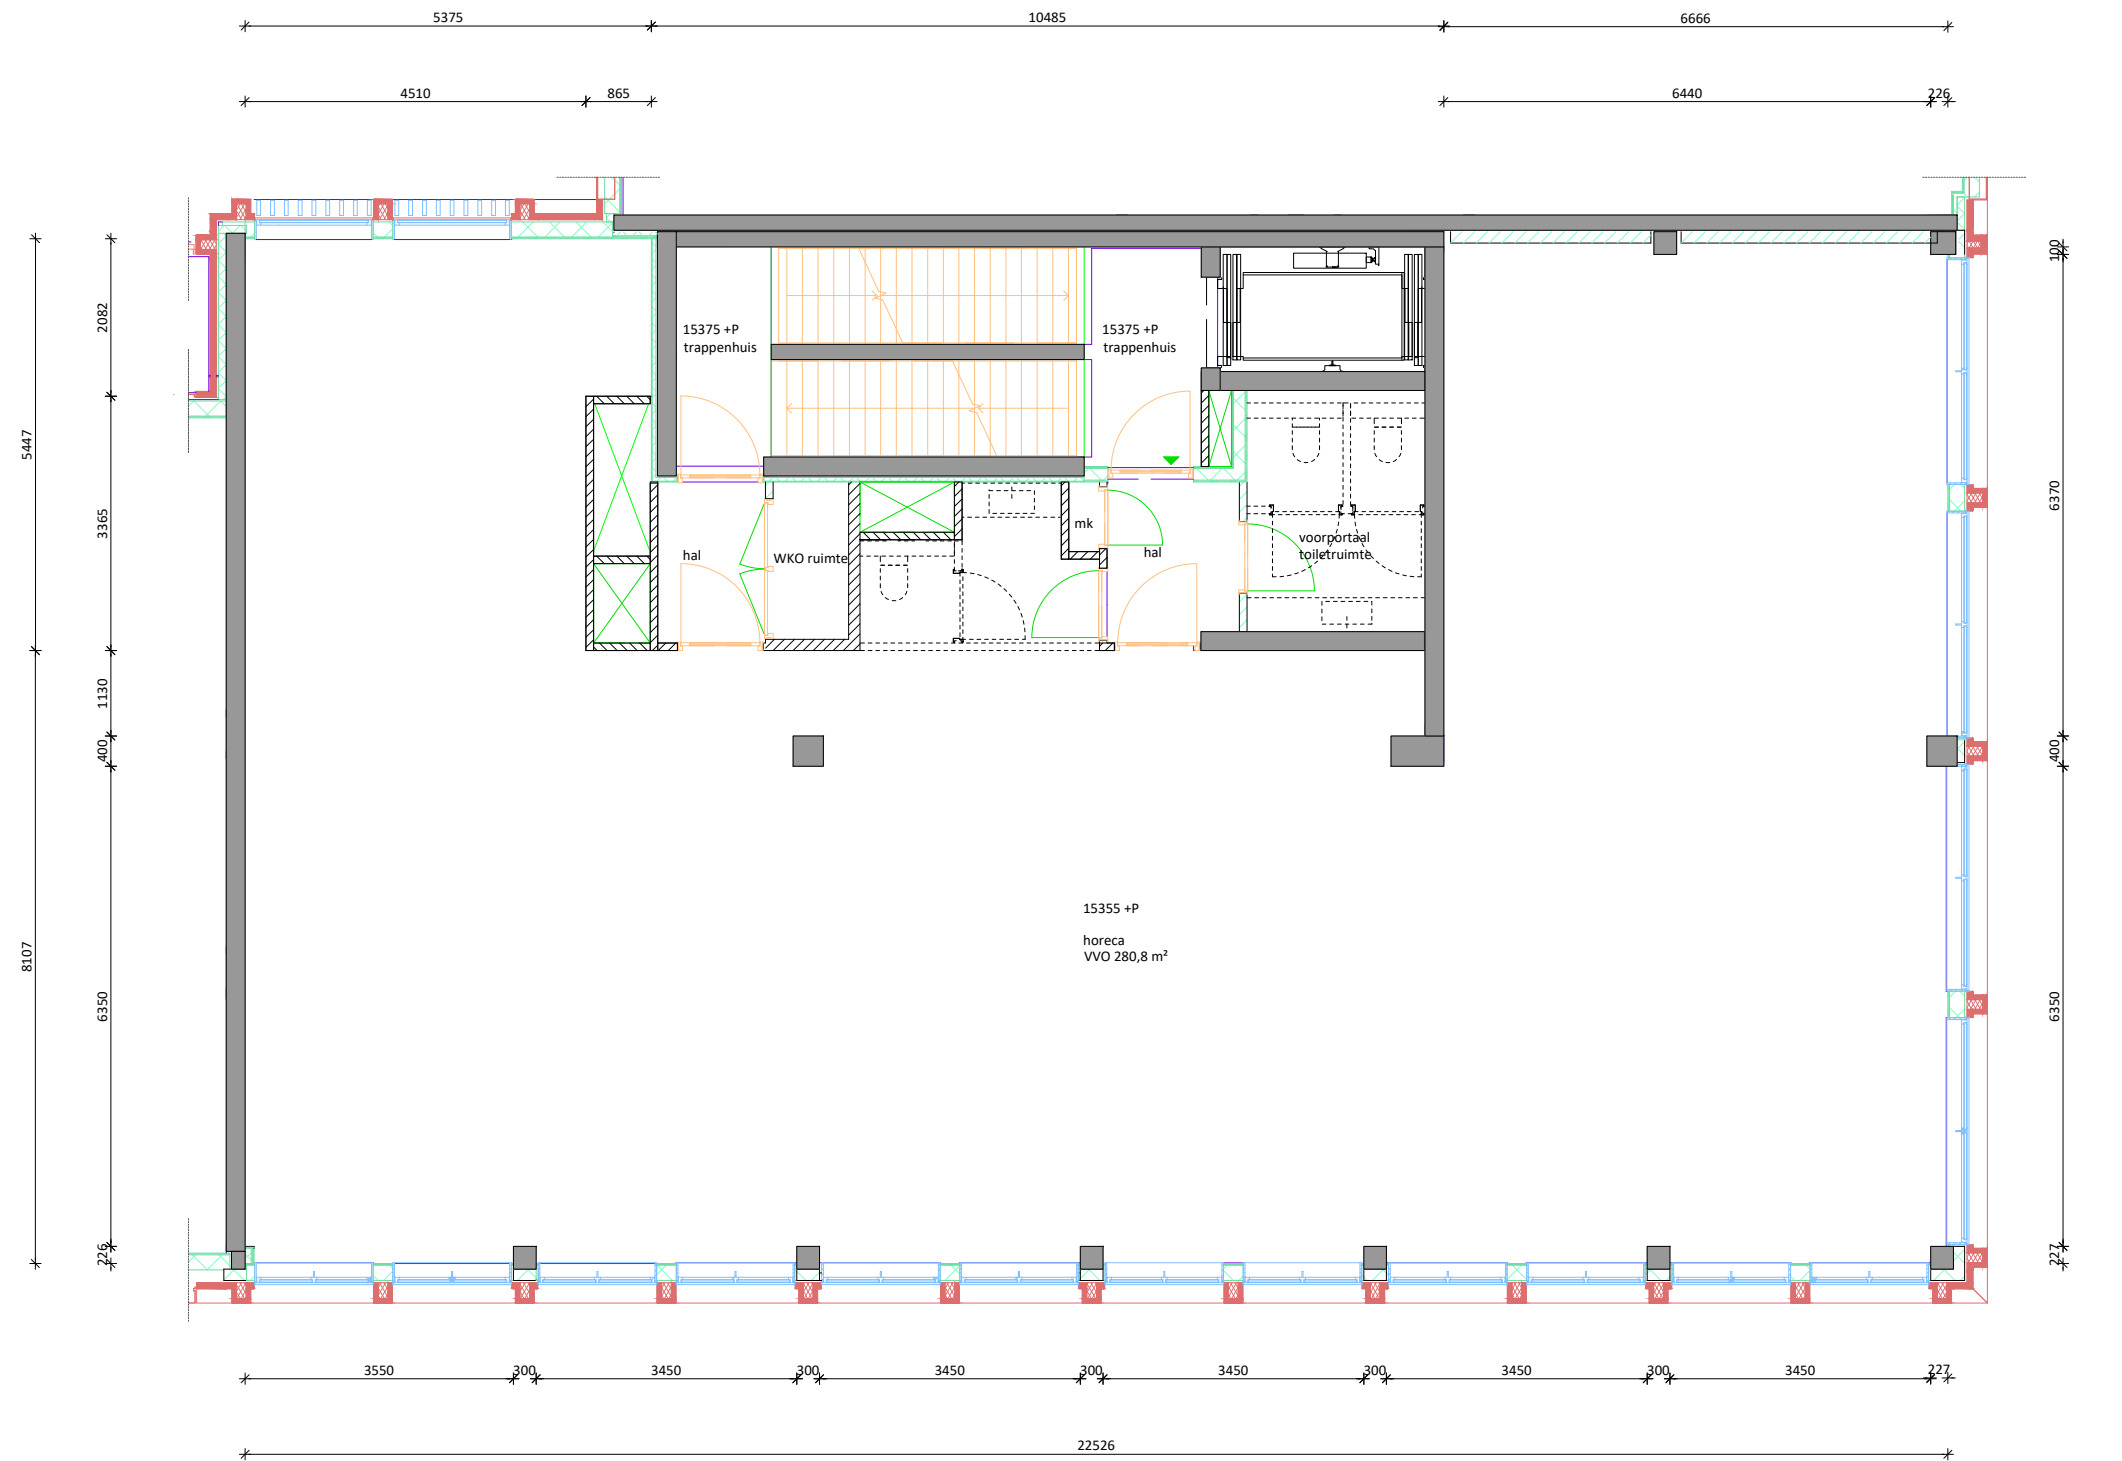

Vierde verdieping

Renvooi

- Beton wand
- Metal stud wand
- Kalkzandsteen wand

	AHAM Vastgoed Sarphatistraat 370-A9 1018GW Amsterdam 020 - 62 461 01 / aham@aham.nl
	Datum: 27-07-2021 Schaal: 1:100 Formaat: A3 Adres: Oostenburgermiddenstraat 186 Stad: Amsterdam VVO: 280 m ² BVO: x
Aan deze tekening kunnen geen rechten worden ontleend. Alle maten zijn onder voorbehoud.	