



# Jacob Bontiusplaats 20

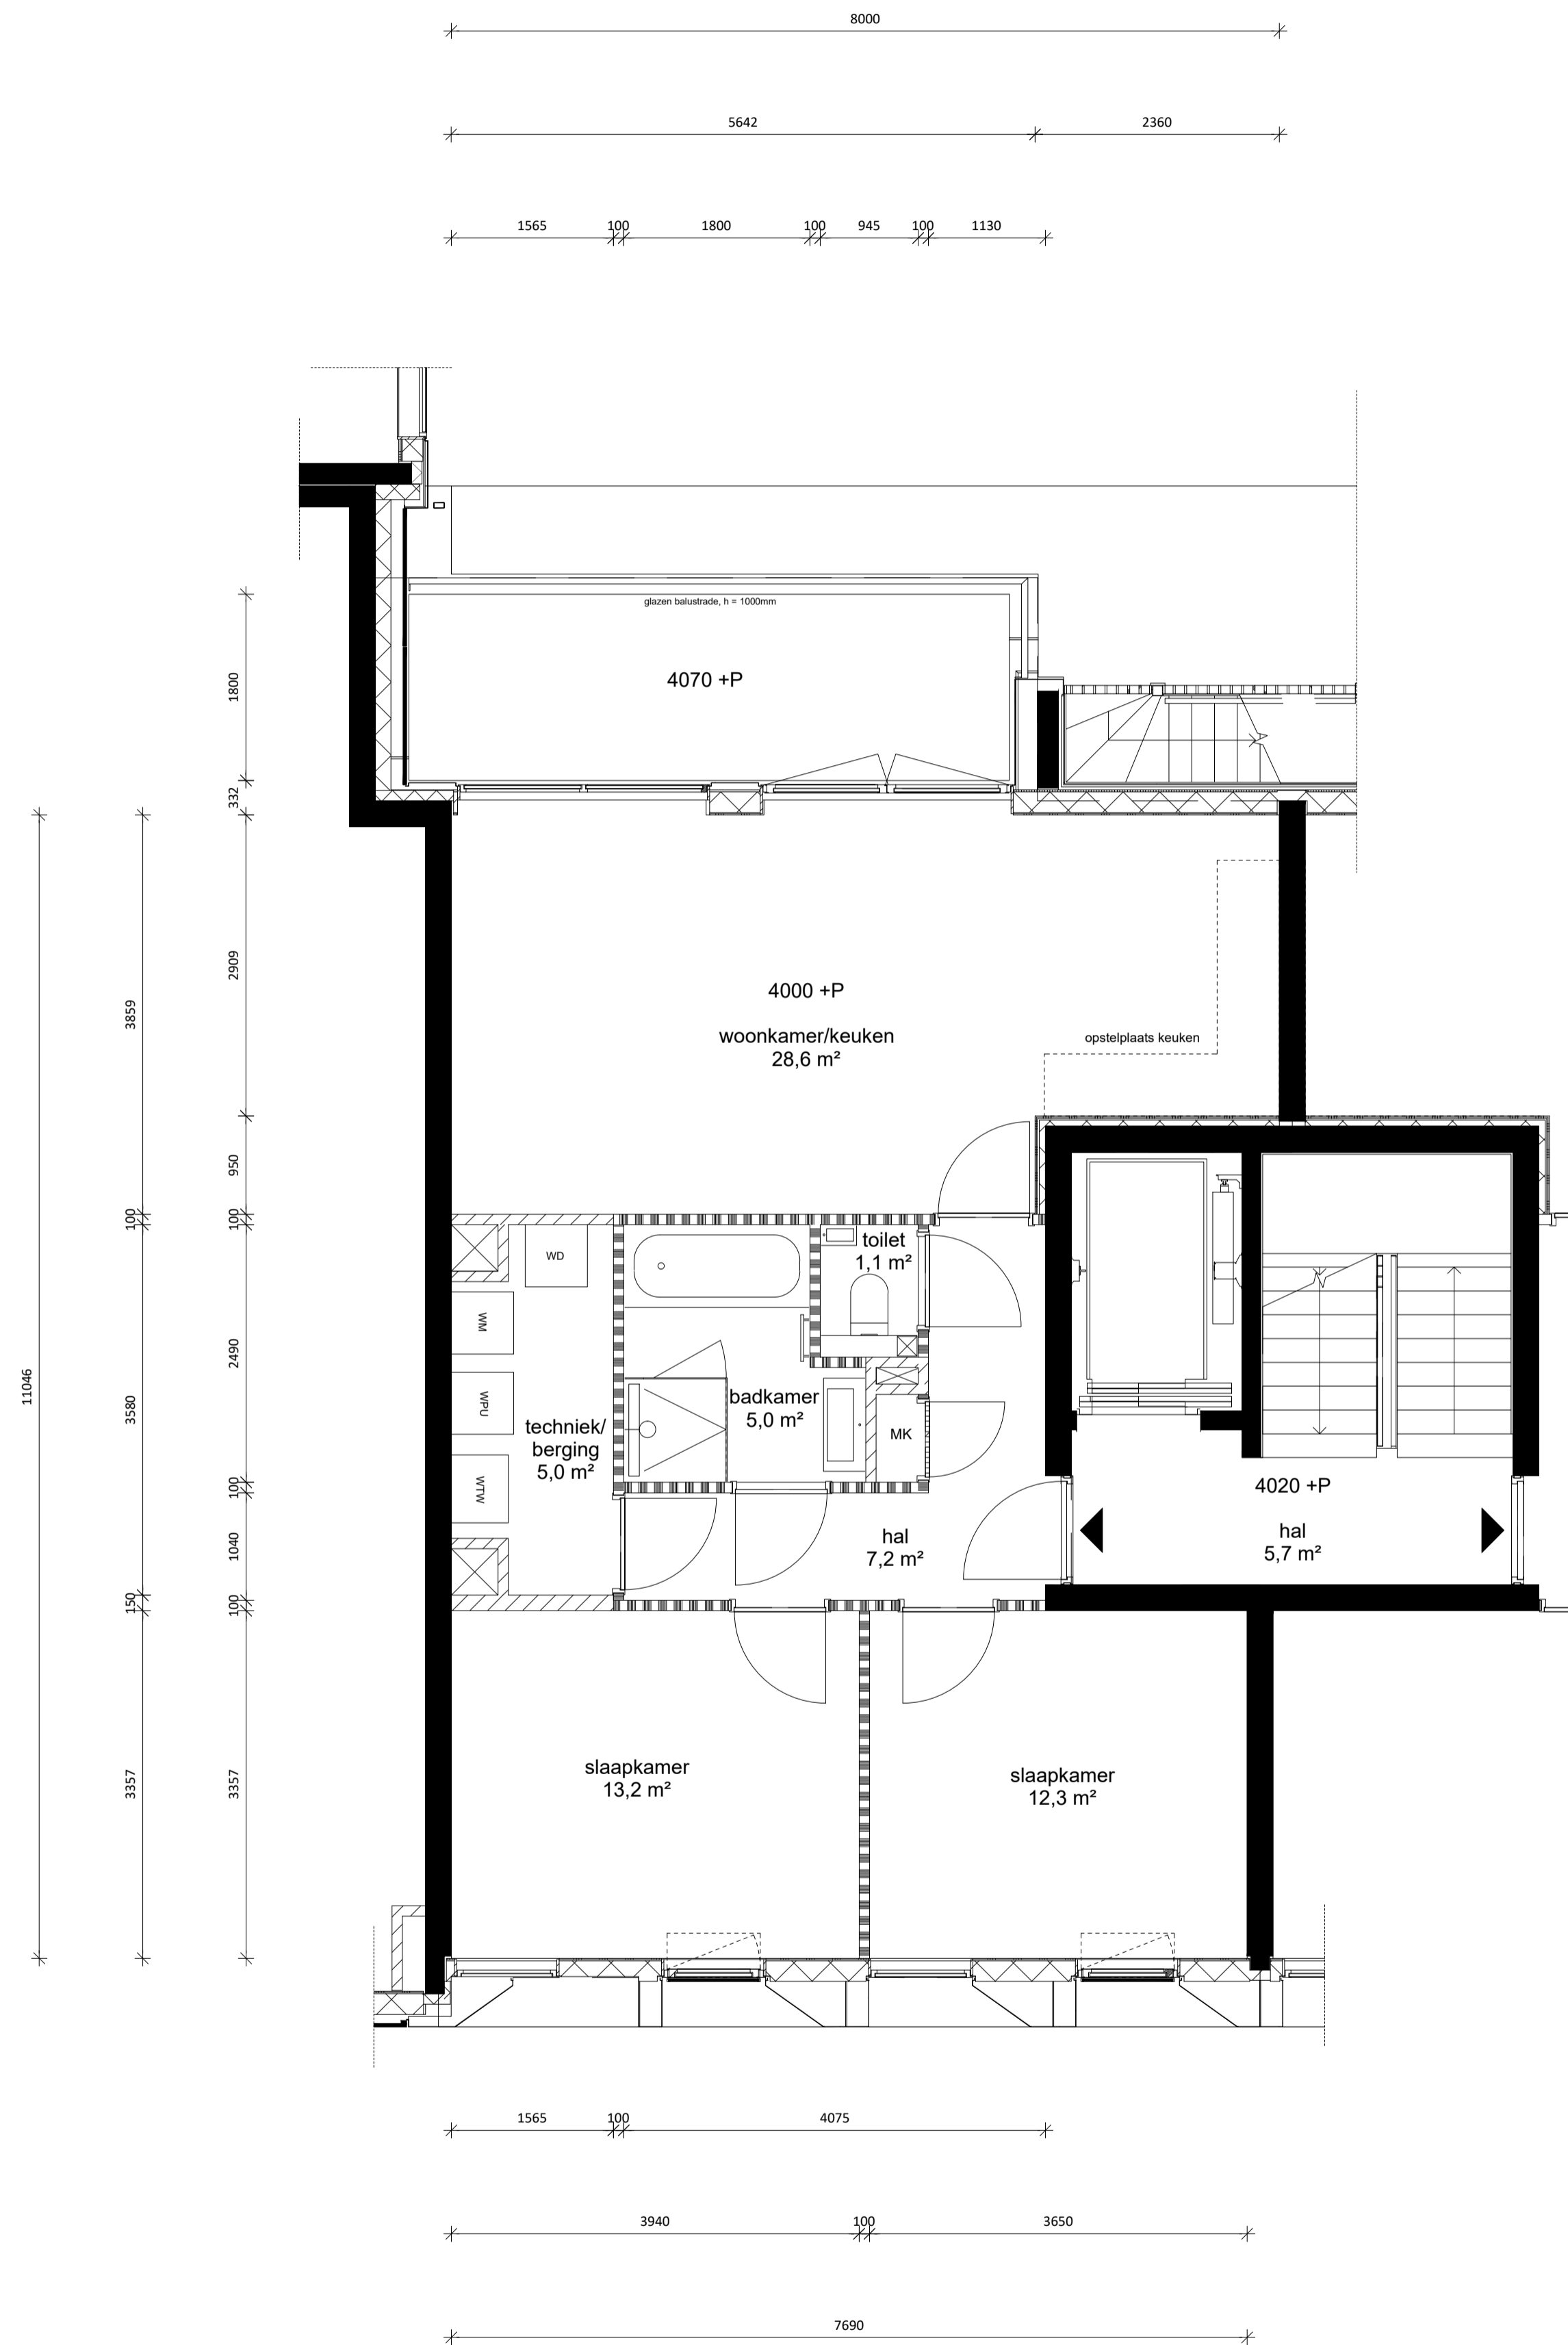

Eerste verdieping


## Renvooi

- Beton wand
- Metal stud wand
- Kalkzandsteen wand
- Lichte scheidingswand

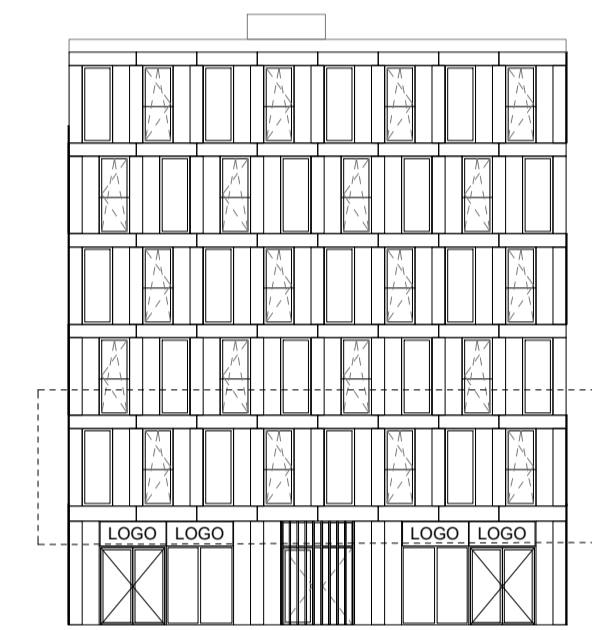


Schaal 1:500


## Oostenburgermiddenstraat

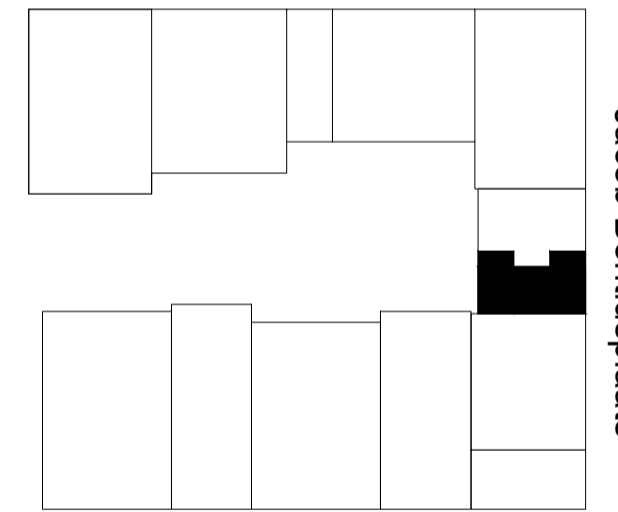

Willem Parelstraat

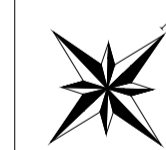

Magazijn van Gent  
Schaal 1:2000

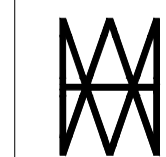

AHAM Vastgoed  
Sarphatistraat 370-A9  
1018GW Amsterdam  
020 - 62 461 01 / aham@aham.nl

Datum: 27-07-2021  
Schaal: 1:100  
Formaat: A3  
Adres: Jacob Bontiusplaats 20  
Stad: Amsterdam  
GO: 77,5 m<sup>2</sup>  
BVO: 99,2 m<sup>2</sup>

Aan deze tekening kunnen geen rechten worden ontleend. Alle maten zijn onder voorbehoud.