



Jacob Bontiusplaats 36

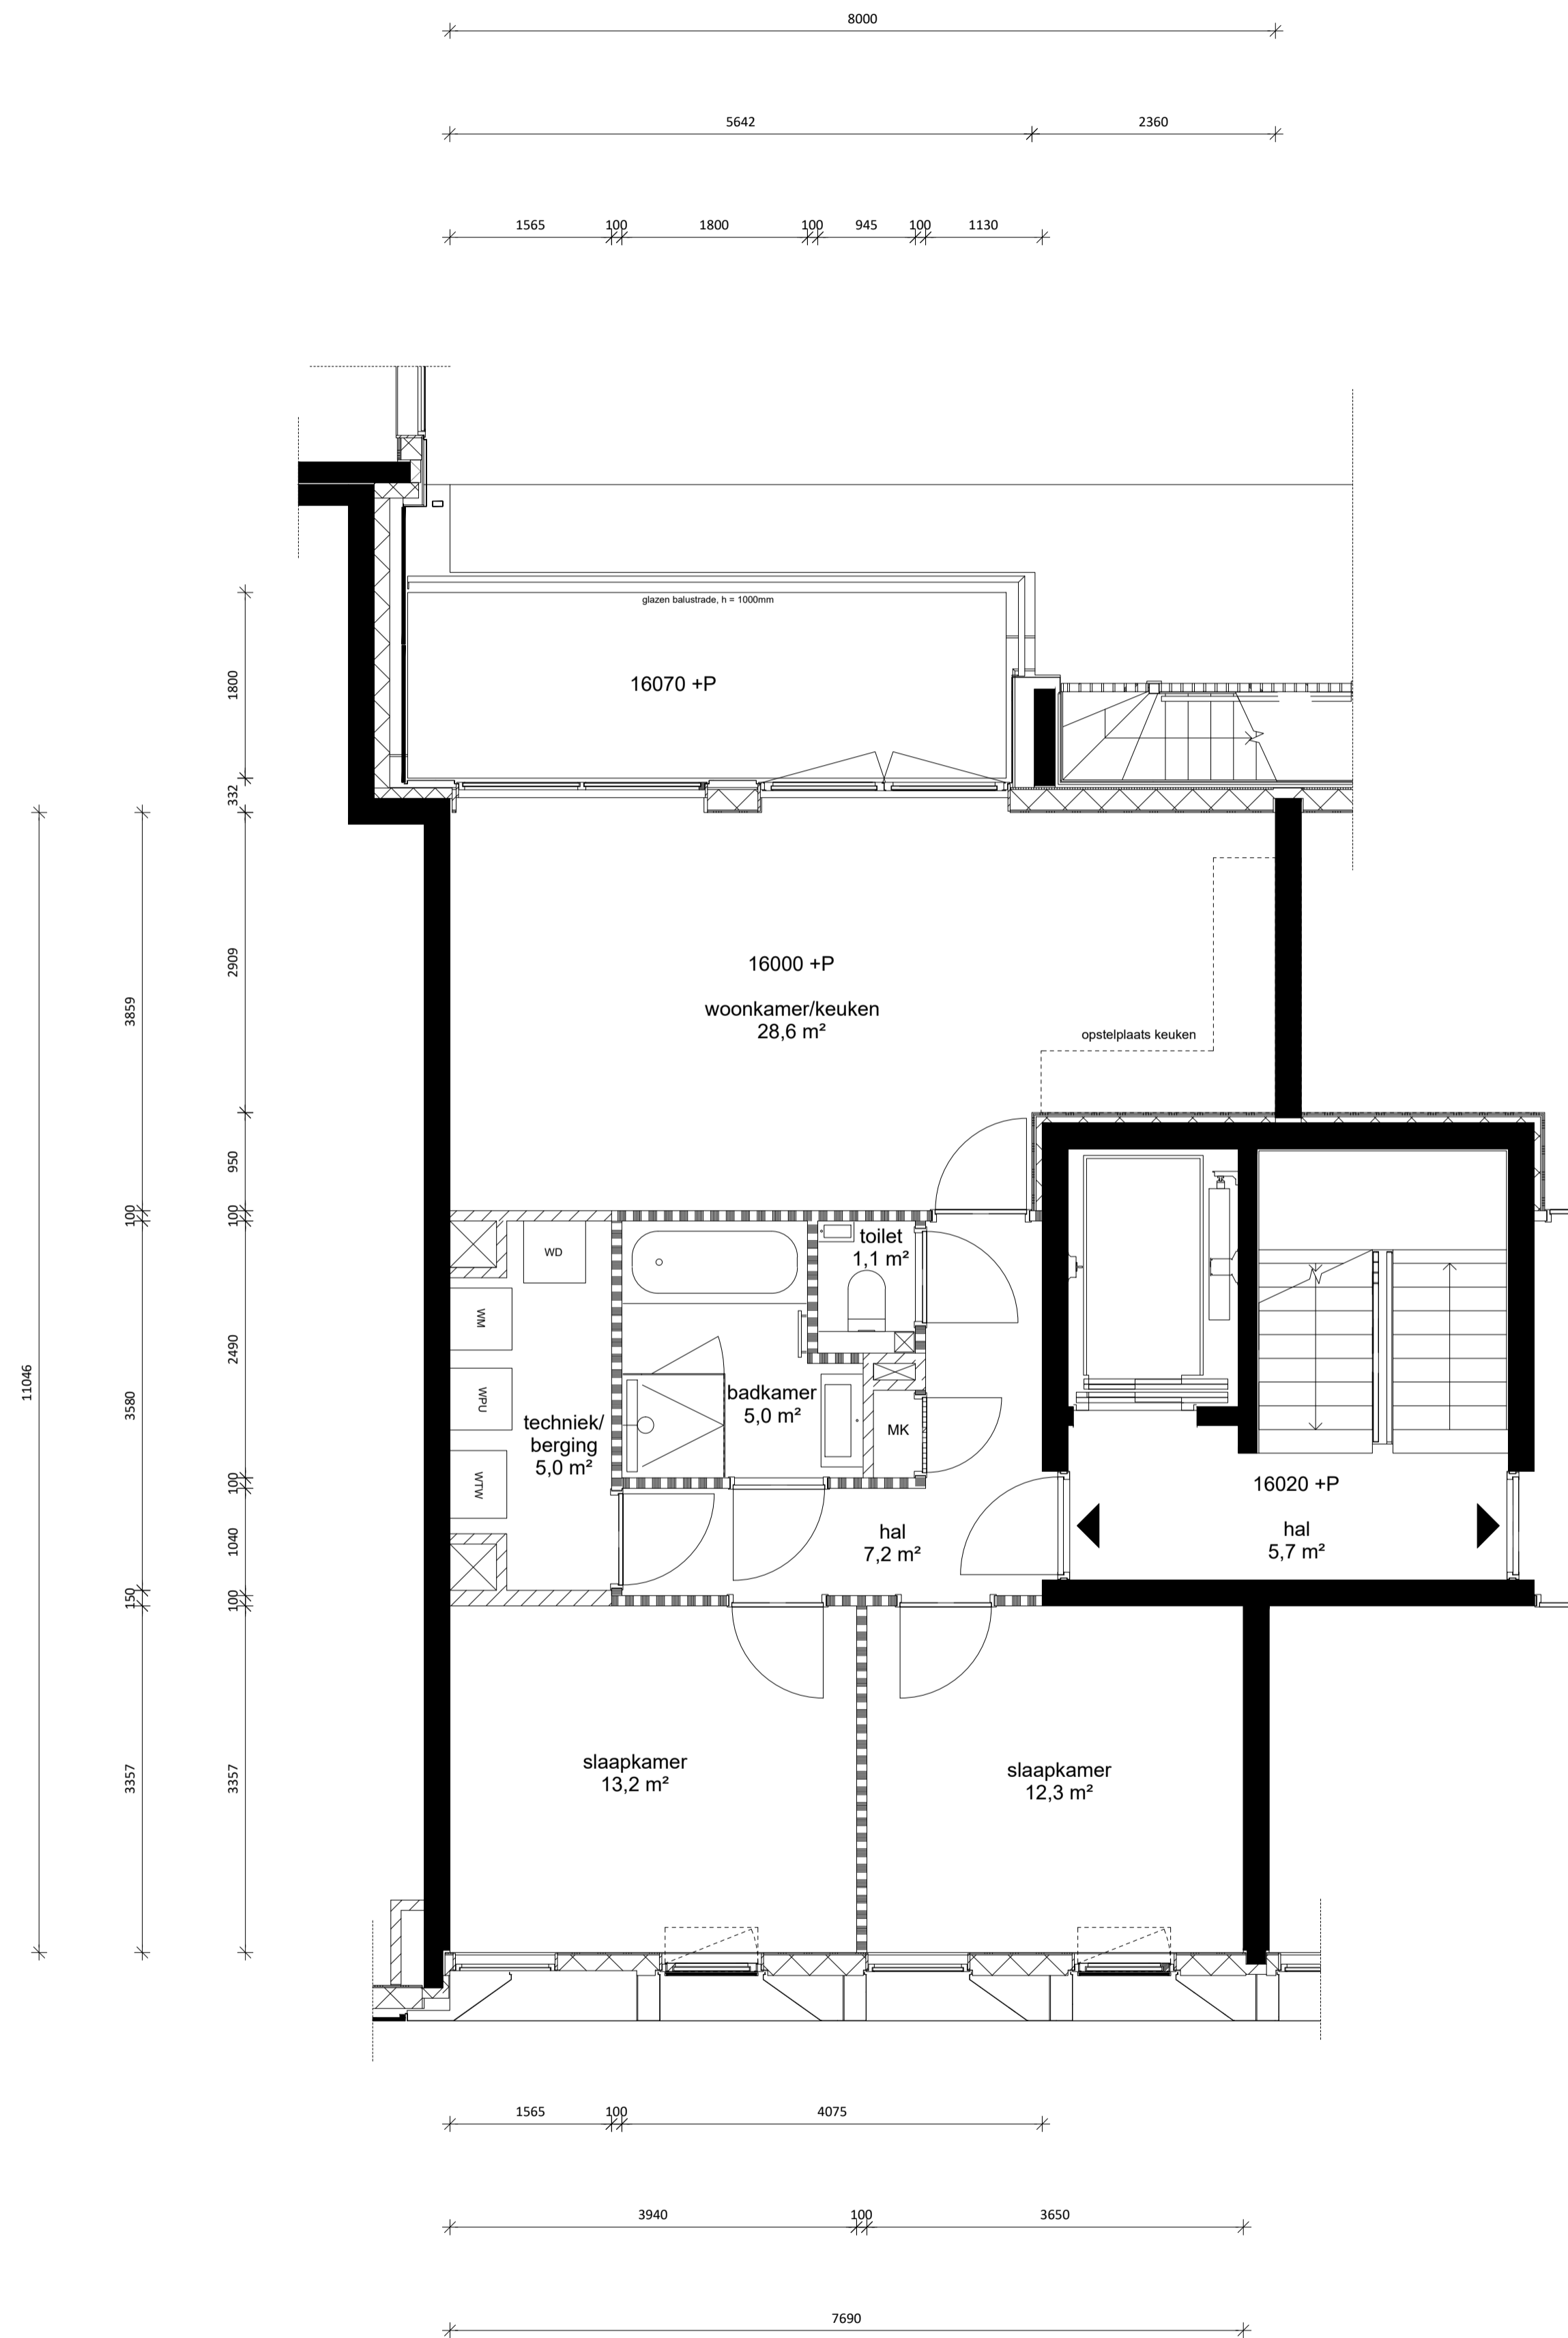

Vijfde verdieping


Renvooi

- Beton wand
- Metal stud wand
- Kalkzandsteen wand
- Lichte scheidingswand

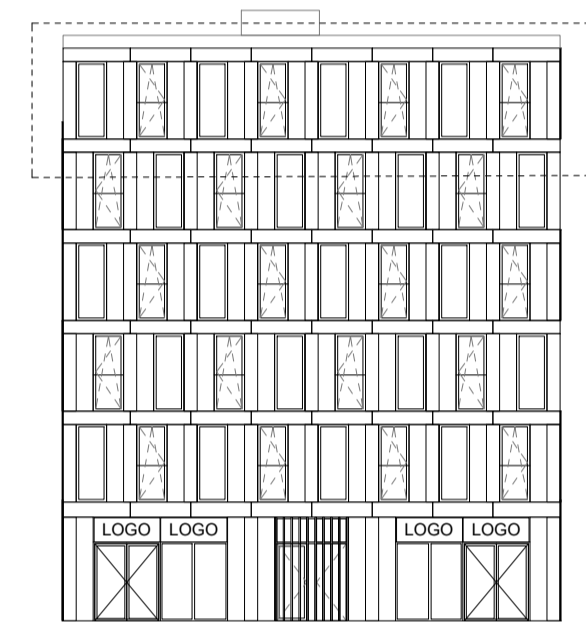


Schaal 1:500


Oostenburgermiddenstraat

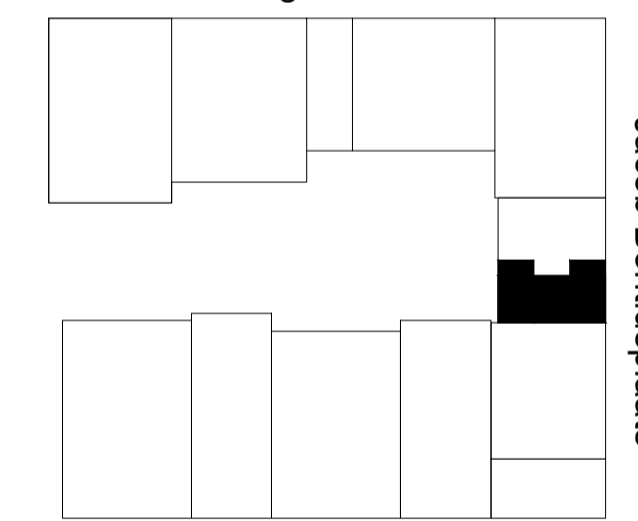

Willem Parelstraat

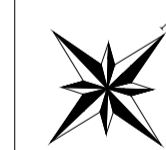

Magazijn van Gent
Schaal 1:2000

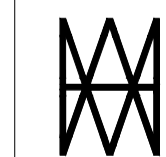

AHAM Vastgoed
Sarphatistraat 370-A9
1018GW Amsterdam
020 - 62 461 01 / aham@aham.nl

Datum: 27-07-2021
Schaal: 1:100
Formaat: A3
Adres: Jacob Bontiusplaats 36
Stad: Amsterdam
GO: 77,5 m²
BVO: 99,2 m²

Aan deze tekening kunnen geen rechten worden ontleend. Alle maten zijn onder voorbehoud.